


# 現況平面図 S=1/200


瑞穂市牛牧字明治

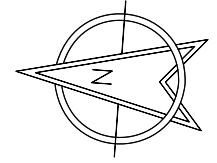

求積表

地番 ① 1037-1					
測点	Xn	Yn	ΔX	ΔX×Yn	距離
HH2	939.296	1165.007	11.727	13662.037089	17.454
L7	938.035	1147.599	-14.244	-16346.400156	13.018
KX13	925.052	1148.550	-11.727	-13469.045850	17.449
KX12	926.308	1165.954	14.244	16607.848776	13.022
				倍面積	454.439859
				面積	227.2199295
				地積	227.21 m <sup>2</sup>
				坪数	68.73 坪

地番 ③ 1037-6					
測点	Xn	Yn	ΔX	ΔX×Yn	距離
KX11	913.320	1166.900	11.737	13695.905300	17.445
KX14	912.069	1149.500	-14.234	-16361.983000	13.018
KX15	899.086	1150.451	-11.737	-13502.843387	17.440
KX10	900.332	1167.846	14.234	16623.119964	13.022
				倍面積	454.198877
				面積	227.0994385
				地積	227.09 m <sup>2</sup>
				坪数	68.69 坪

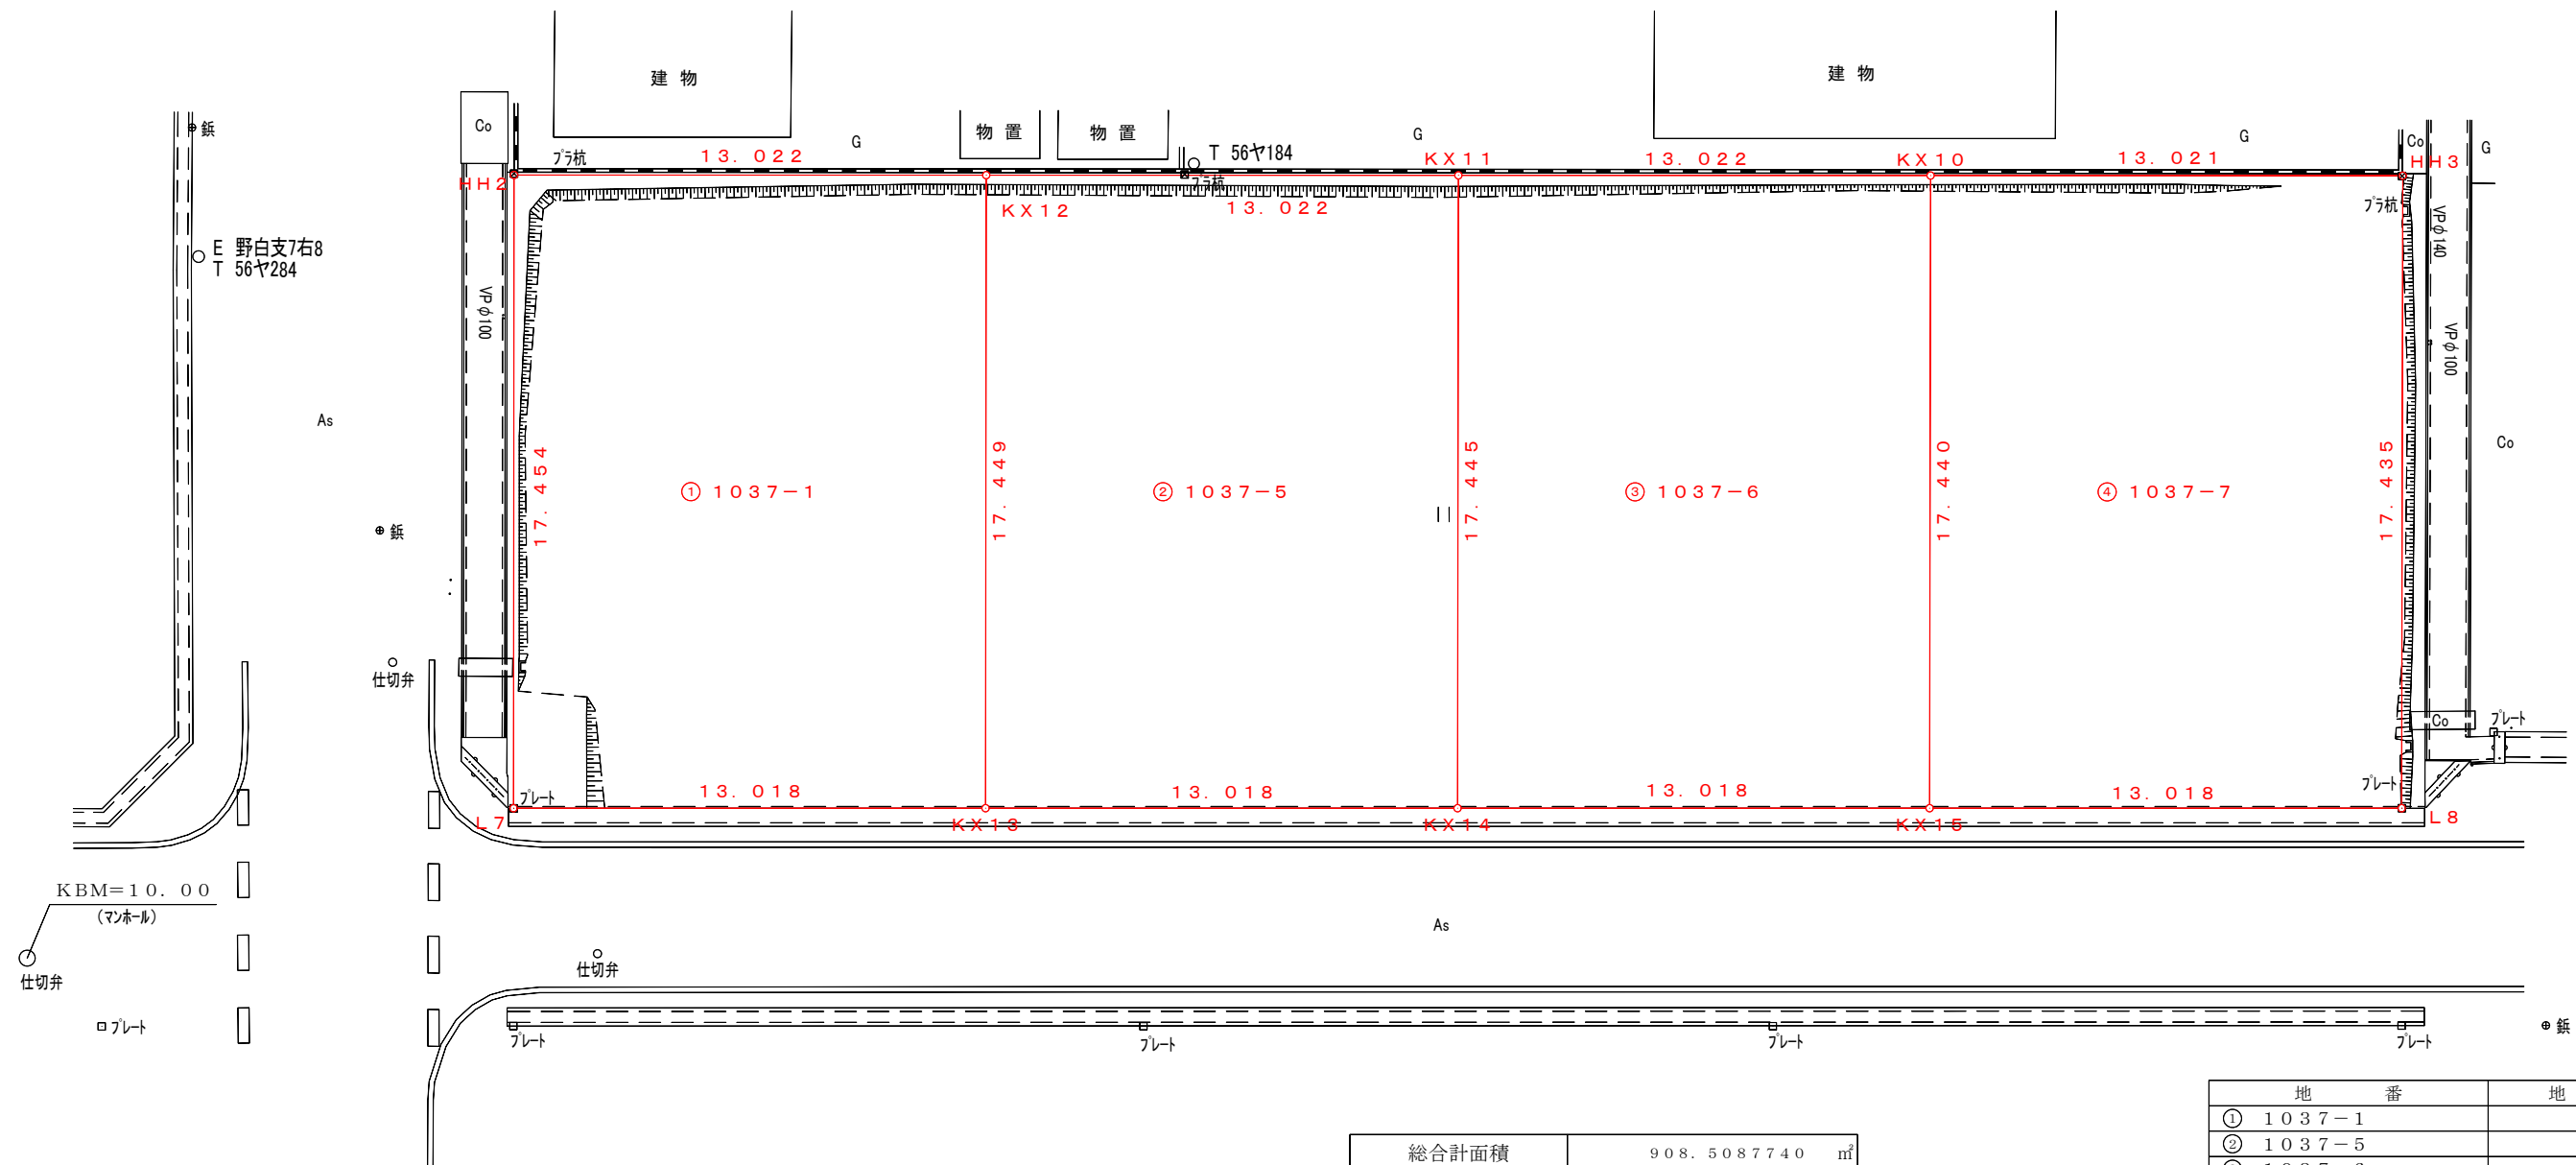

総合計面積	908.5087740 m <sup>2</sup>
-------	----------------------------

地番	地積
① 1037-1	227.21 m <sup>2</sup>
② 1037-5	227.16 m <sup>2</sup>
③ 1037-6	227.09 m <sup>2</sup>
④ 1037-7	227.02 m <sup>2</sup>

地番 ② 1037-5					
測点	Xn	Yn	ΔX	ΔX×Yn	距離
KX12	926.308	1165.954	11.732	13678.972328	17.449
KX13	925.052	1148.550	-14.239	-16354.203450	13.018
KX14	912.069	1149.500	-11.732	-13485.934000	17.445
KX11	913.320	1166.900	14.239	16615.489100	13.022
				倍面積	454.323978
				面積	227.1619890
				地積	227.16 m <sup>2</sup>
				坪数	68.71 坪

地番 ④ 1037-7					
測点	Xn	Yn	ΔX	ΔX×Yn	距離
KX10	900.332	1167.846	11.741	13711.679886	17.440
KX15	899.086	1150.451	-14.229	-16369.767279	13.018
L8	886.103	1151.401	-11.741	-13518.599141	17.435
HH3	887.345	1168.792	14.229	16630.741368	13.021
				倍面積	454.054834
				面積	227.0274170
				地積	227.02 m <sup>2</sup>
				坪数	68.67 坪

所在地	瑞穂市牛牧字明治
図面名	平面図
縮尺	S=1:200
作成年月日	平成29年8月29日
株式会社 とわのパートナーズ 測量士 野瀬克佳	